


LADO	DISTANCIA	RUMBO	VERT.	ANG.INT.
1-2	691.75	N 87°44'13" E	1	97°22'32"
2-3	823.48	S 03°11'10" W	2	84°33'3"
3-4	139.13	S 88°57'42" W	3	94°13'28"
4-5	118.61	S 03°23'15" W	4	265°34'27"
5-6	169.51	N 58°22'16" E	5	305°0'59"
6-7	526.36	S 03°11'10" W	6	55°11'6"
7-8	1,121.39	S 88°19'36" W	7	94°51'34"
8-9	250.69	N 03°33'28" E	8	84°46'8"
9-10	395.65	N 88°19'15" E	9	95°14'13"
10-11	200.33	N 03°13'48" E	10	265°5'27"
11-12	214.15	S 88°19'15" W	11	274°54'33"
12-13	110.47	N 04°32'13" E	12	83°47'2"
13-14	24.69	N 87°35'18" E	13	96°56'55"
14-15	48.44	N 02°28'01" W	14	270°3'19"
15-16	73.02	N 87°31'59" E	15	90°0'0"
16-17	218.36	N 03°22'37" E	16	264°9'22"
17-18	93.68	S 88°07'45" W	17	275°14'52"
18-19	203.61	N 03°34'50" E	18	84°32'55"
19-20	231.70	N 87°56'55" E	19	95°37'55"
20-1	341.90	N 05°06'45" E	20	262°50'10"

SUPERFICIE = 117ha4.913,14 m2

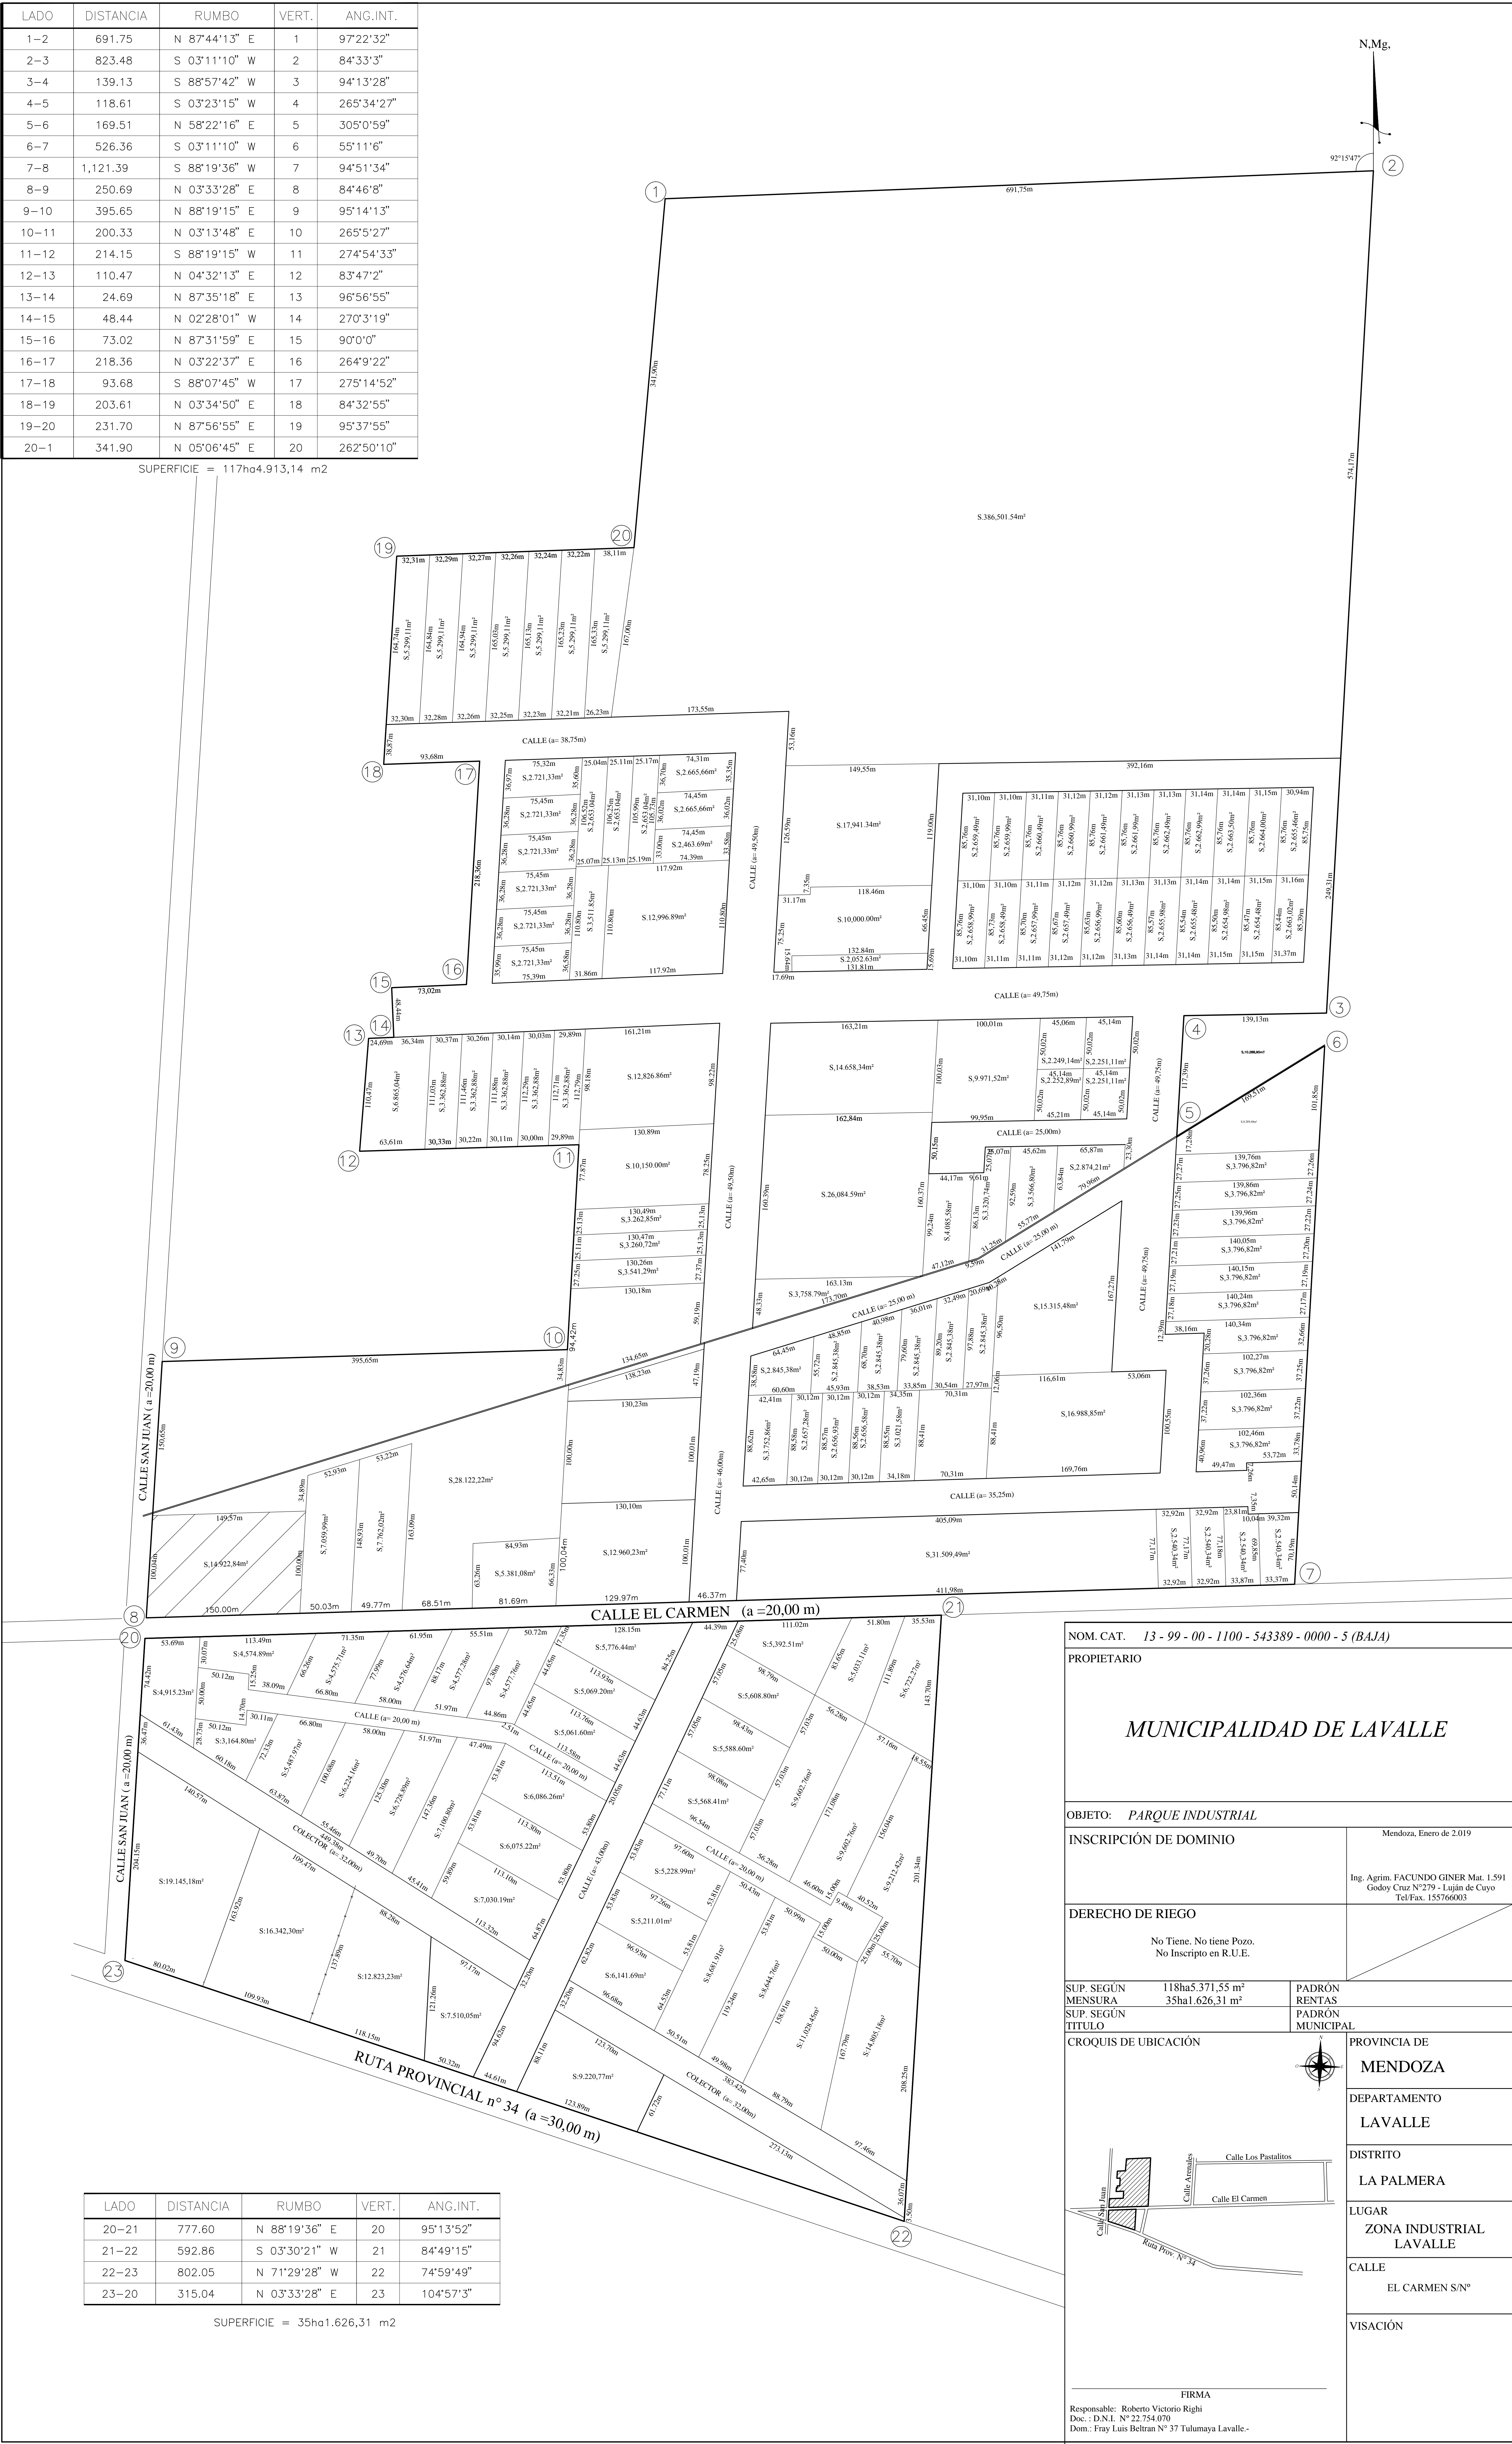

LADO	DISTANCIA	RUMBO	VERT.	ANG.INT.
20-21	777.60	N 88°19'36" E	20	95°13'52"
21-22	592.86	S 03°30'21" W	21	84°49'15"
22-23	802.05	S 71°29'28" W	22	74°59'49"
23-20	315.04	N 03°33'28" E	23	104°57'3"

SUPERFICIE = 35ha1.626,31 m2

NOM. CAT. 13 - 99 - 00 - 1100 - 543389 - 0000 - 5 (BAJA)	
PROPIETARIO	
OBJETO: PARQUE INDUSTRIAL	
INSCRIPCIÓN DE DOMINIO	
DERECHO DE RIEGO	
SUP. SEGÚN MENSURA SUP. SEGÚN TÍTULO	
CROQUIS DE UBICACIÓN	
FIRMA	
RESPONSABLE: Roberto Victorio Righi	
DOC.: D.N.I. N° 2754.070	
DOM.: Fray Luis Beltrán N° 37 Tulumaya Lavalle.	

Mendoza, Enero de 2019
Ing. Agrim. FACUNDO GINER Mat. 1591
Godoy Cruz N°279 - Luján de Cuyo
Tel/Fax. 155760003

Provincia de Mendoza
Departamento de Lavalle
Districto de La Palmera
Lugar Zona Industrial Lavalle
Calle El Carmen S/N°
Visación